


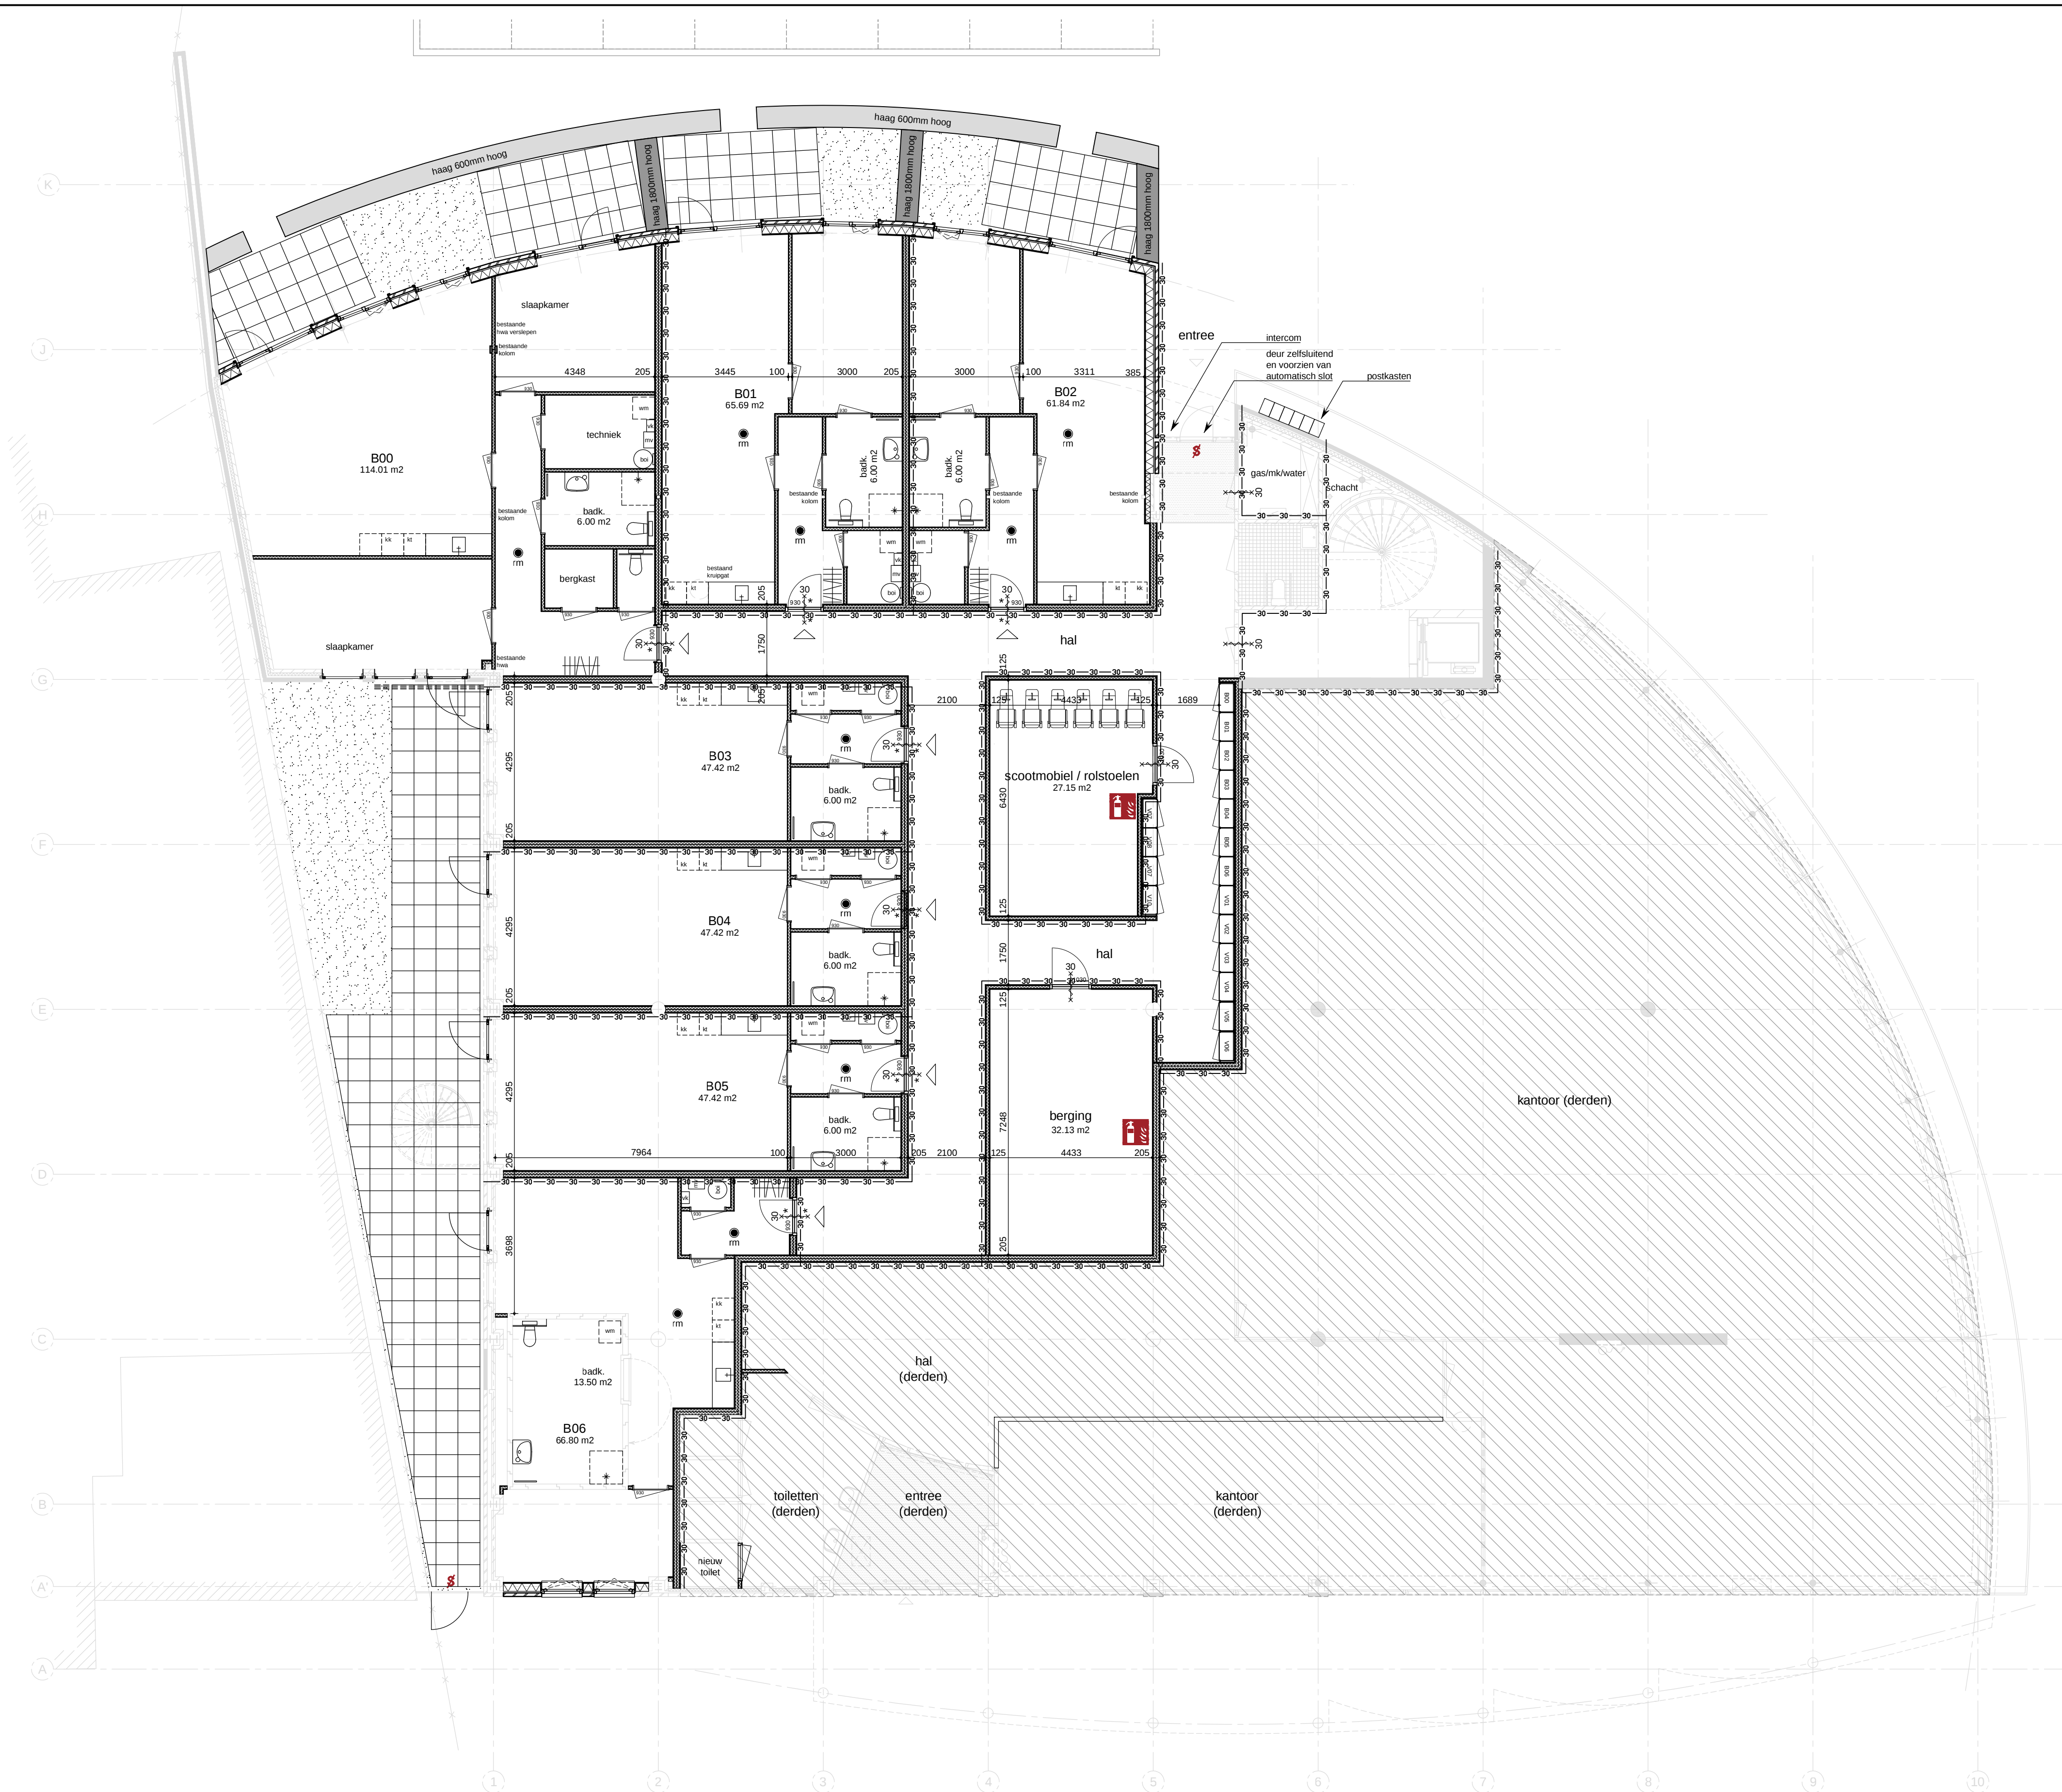

renvooi

- gevelmetselwerk (nieuw)
- geïsoleerde hsb gevel
- metalstud binnenwand GF 100/1.75.1.A
- metalstud binnenwand GF 125/2.75.2.A
- metalstud binnenwand GF 205 RD/2.75*75.2.AA
- stalen binnenkozijn, deurbreedte 930mm
- stalen binnenkozijn, deurbreedte 930mm, geluidwerend
- houten binnenkozijn, deurbreedte 930mm (of 1030mm)
- zelfsluitende deur
- zelfsluitende deur voorzien van vrijloopdranger
- zelfsluitende deur en 30 minuten WBDBO
- WRD Ra
- 30 minuten WBDBO
- 30 minuten WBDBO + WRD Ra + R200
- rookmelder, aangesloten op het lichtnet
- mobiel blusapparaat
- zonder sleutel van binnenuit te openen
- opstelplaats koelkast
- opstelplaats kooktoestel
- opstelplaats wasmachine
- opstelplaats boiler
- opstelplaats mv-unit

MAATVOERING IN HET WERK TE CONTROLEREN

Project	Surhuistervveen Herbestemming De Kolk 37	Projectnummer	12851
Opdrachtgever	Weide Ontwikkeling B.V.	Schaal	1:100
Projectarchitect	Trude de Vroomen & Teun Leene	Formaat	A1
Projectleider	Fokke de Vries	File	128514100
Fase	Definitief ontwerp	Datum	22-12-2023
Onderwerp	Plattegrond begane grond	Wijzigingsdatum	
		Getekend	Klaas Adema
		Bladnummer	B4.100

